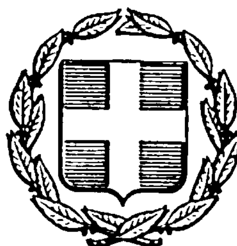


ΕΦΗΜΕΡΙΣ ΤΗΣ ΚΥΒΕΡΝΗΣΕΩΣ
ΤΗΣ ΕΛΛΗΝΙΚΗΣ ΔΗΜΟΚΡΑΤΙΑΣ

ΑΘΗΝΑ
7 ΣΕΠΤΕΜΒΡΙΟΥ 1984

ΤΕΥΧΟΣ ΤΕΤΑΡΤΟ

ΑΡΙΘΜΟΣ ΦΥΛΛΟΥ
470

ΠΕΡΙΕΧΟΜΕΝΑ

ΠΟΛΕΟΔΟΜΙΑ
ΑΠΟΦΑΣΕΙΣ

ΠΟΛΕΟΔΟΜΙΑ
ΑΠΟΦΑΣΕΙΣ

Αριθ. 3735 (1)

Τροποποίηση σχεδίου πόλης Αγίου Κων/νου στα Ο.Τ. 27, 28, 29, 30, 31, 32

Ο ΝΟΜΑΡΧΗΣ ΑΙΤΩΛ/ΝΙΑΣ

Έχοντας υπόψη:

1. Τις διατάξεις του 3200/55 «περί διοικητικής αποκεντρώσεως».

2. Τις διατάξεις του από 20.6.55 Β.Δ/τος «περί εξαιρέσεως από της κατά την παρ. 1 του Ν. 3200/55 αρμοδιότητας του ΥΠ.Δ.Ε.».

3. Τις διατάξεις του 863/70 Β.Δ/τος «περί διαρθρώσεως του Υπ. Συγ/νιών και Δημ. Έργων, όπως τούτο τροποποιήθηκε διά του αρ. 572/67 Β.Δ.».

4. Τις διατάξεις του 532/70 Ν.Δ. «περί διοικητικής αποκεντρώσεως».

5. Τις διατάξεις του 712/70 Β.Δ. όπως τροποποιήθηκε και συμπληρώθηκε με τα 677/71 και 198/72 Β.Δ/τα.

6. Την Λ.7/16/11/7.10.70 κοινή απόφαση των Υπουργών «περί οργανώσεως των περιφερειακών Υπηρεσιών του ΥΠ.Δ.Ε.».

7. Την Λ.9/1.8/9.8.71 κοινή εγκύκλιο των Πρωθυπουργού, Αντιπροέδρου και Υπουργού των Εσωτερικών «περί οργανώσεως των Νομαρχιών».

8. Την υπ' αριθ. 24712/1248/21.6.1982 κοινή απόφαση Υπουργών Προεδρίας Κυβερνήσεως και Χ.Ο.Π.

9. Τις διατάξεις του από 17.7.1923 Π.Δ/τος περί σχεδίων πόλεων.

10. Τον Α.Ν. 314/68 περί αρμοδιότητας επί θεμάτων εγκρίσεως επεκτάσεως σχεδίων Πόλεων.

11. Το Ν.Δ. 1018/21.10.71 (ΦΕΚ 220 Α).

12. Το Ν.Δ. 8/73 περί Γ.Ο.Κ.

13. Την υπ' αριθ. 40/83 απόφαση του Κοινοτικού Συμβουλίου.


14. Την σύμφωνη γνωμοδότηση του Συμβουλίου ΧΟΠ Ν. Αιτωλ/νίας όπως αυτή διατυπώθηκε στο υπ' αριθ. 11/1984 (Θέμα 14) πρακτικό αυτού, αποφασίζουμε:

Εγκρίνουμε την προτεινόμενη τροποποίηση στα Ο.Τ. 27, 28, 29, 30, 31, 32 του σχεδίου Πόλης Αγίου Κων/νου όπως αυτή φαίνεται στα συνημμένα τοπογραφικά διαγράμματα που μας υπέβαλε η Κοινότητα διά τον λόγο ότι διαπιστώθηκε ασυμφωνία μεταξύ του ρυμοτομικού σχεδίου σε κλίμακα 1 : 2000 και του σχεδίου εφαρμογής σε κλίμ. 1 : 500.

Μεσολόγγι, 11 Ιουλίου 1984


Ο Νομάρχης
ΒΑΓ. ΓΙΑΝΝΑΚΟΥΛΙΑΣ

ΝΟΜΑΡΧΙΑ ΑΙΤΩΛ/ΝΙΑΣ
Τ.Υ.Δ.Κ
ΚΟΙΝΟΤΗΣ ΑΓΙΟΥ ΚΩΝ/ΝΟΥ

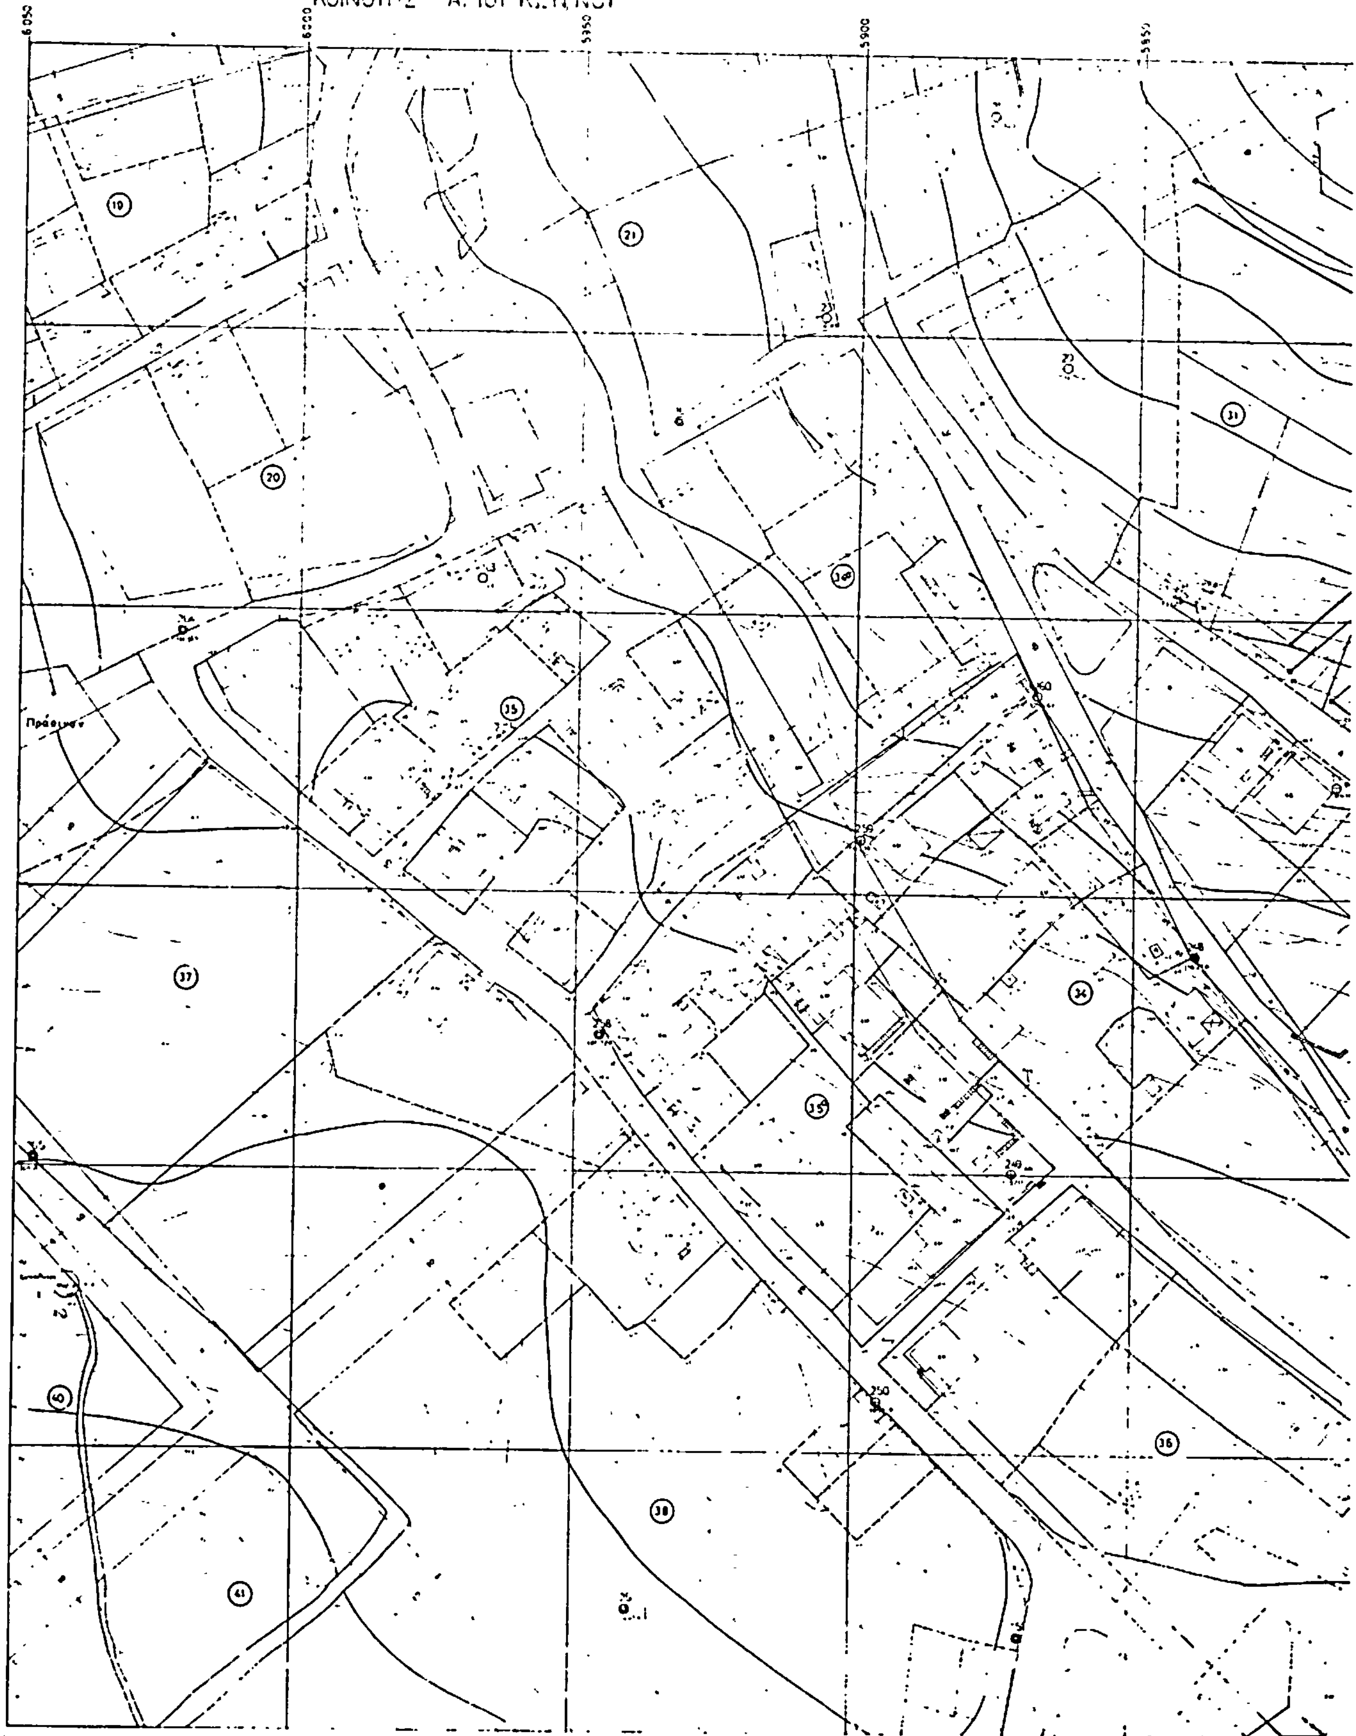



ΡΥΜΟΤΟΜΙΚΟΝ ΣΧΕΔΙΟΝ
ΚΟΙΝΟΤΗΤΟΣ ΑΓΙΟΙ ΚΩΝ/ΝΟΙ
ΚΛΙΜΑΞ 1:500



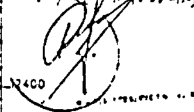




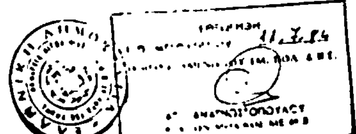

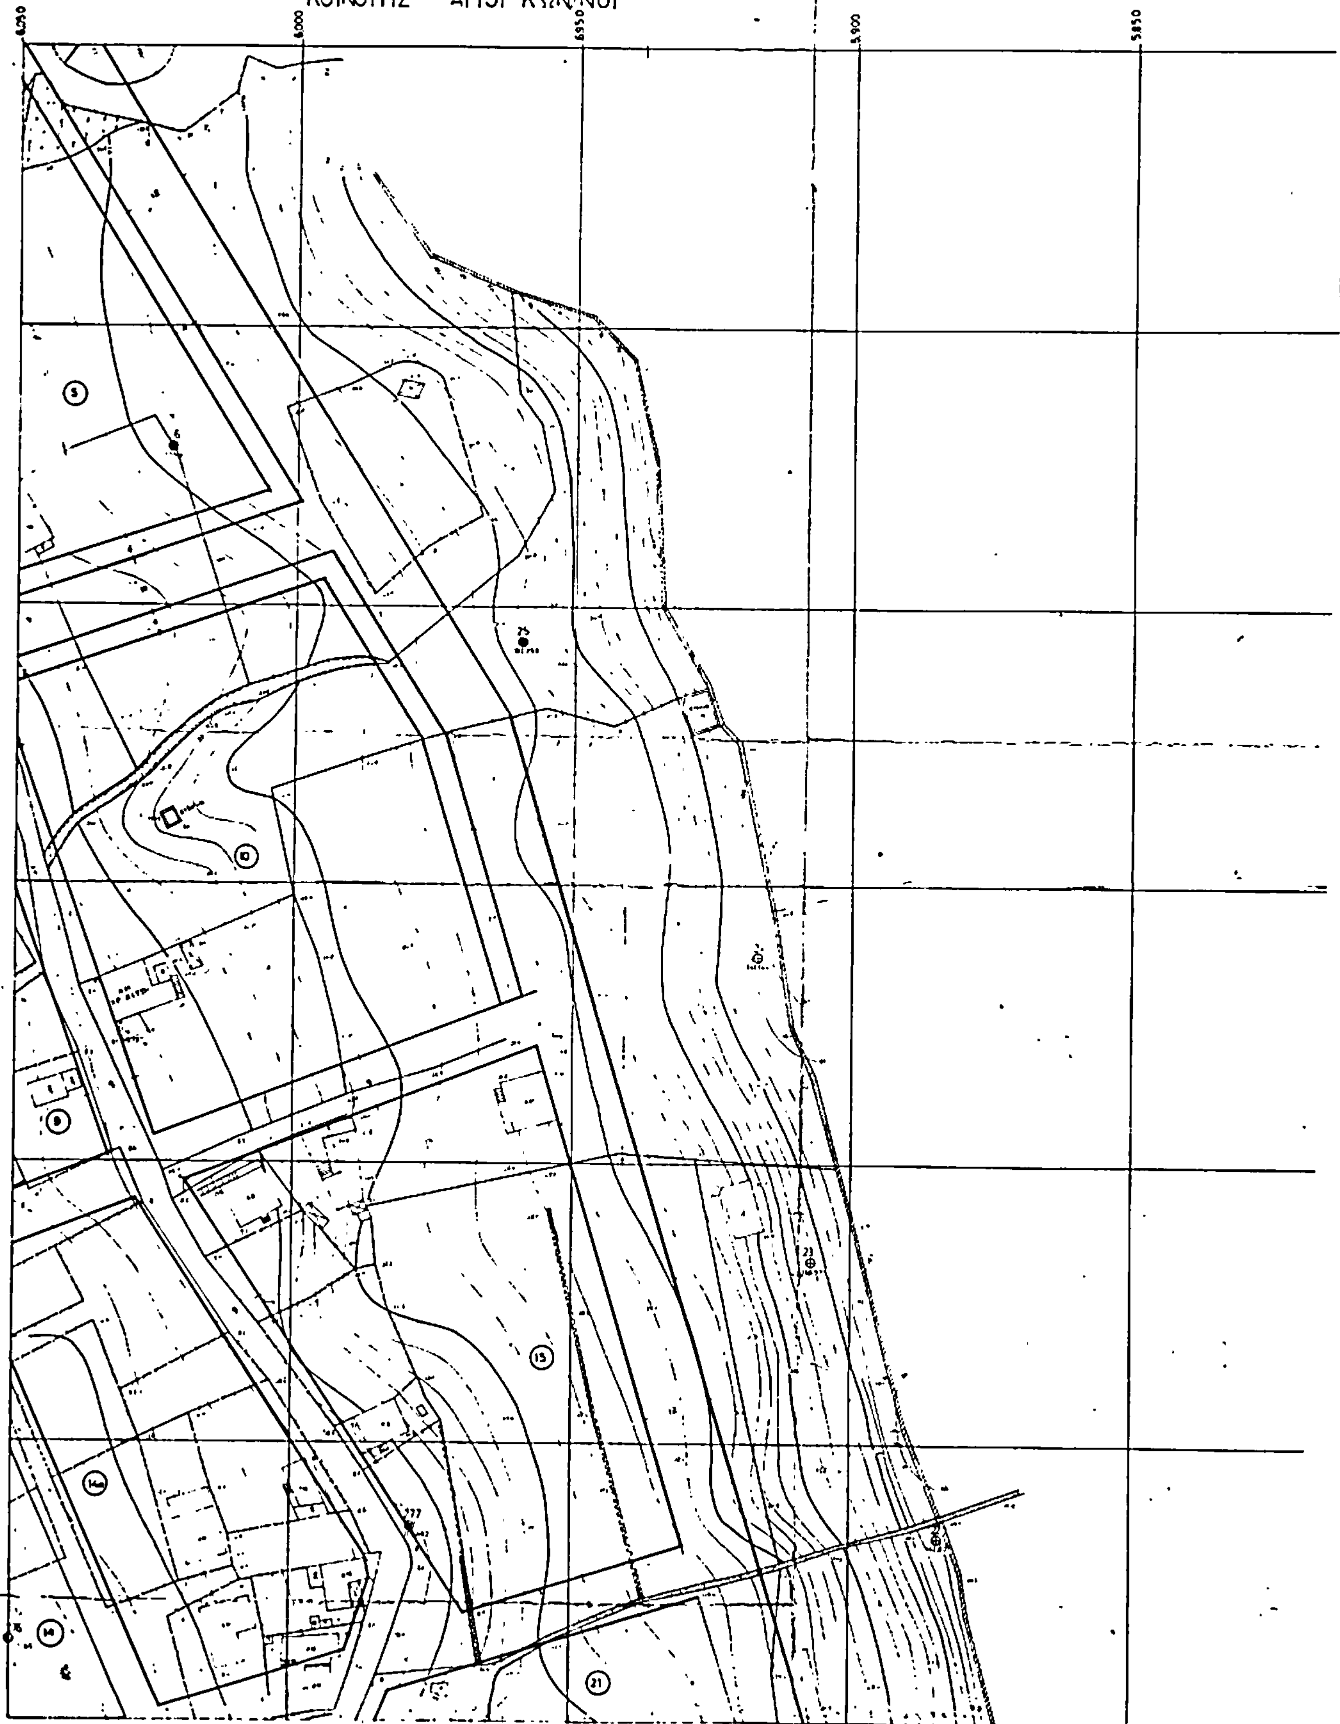

ΝΟΜΑΡΧΙΑ . ΑΙΤΩΛ/ΝΙΑΣ
Τ.Υ.Δ.Κ
ΚΟΙΝΟΤΗΣ ΑΓΙΟΥ ΚΩΝ/ΝΟΥ

ΡΥΜΟΤΟΜΙΚΟΝ ΣΧΕΔΙΟΝ
ΚΟΙΝΟΤΗΤΟΣ ΑΠΟΙ ΚΩΝ/ΝΟΥ
ΚΛΙΜΑΞ 1:500

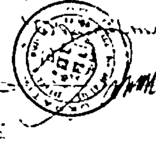

Το παρόν τοπογρ. είναι σύμφωνο με την αρ. 40/83 απόφαση της κοιν. συμβουλίου Αγίου Θωμά.-

Παρατηρήσεις:
Εις τά Ο.Τ. 21, 38 έγινε διόρθωση του Ρ. Σχεδίου
ο Ορισμός των κορυφών των Ο.Τ.

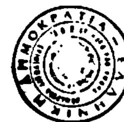

τροποποίησις σχεδίου πόλεως Αγίου Κων/νου

Χώρος διά Κοινοτικόν Κοιμητήριον



ΕΘΕΩΡΗΘΗ
Γ.Π. ΜΕΣΟΛΟΓΓΙΟΥ 11.1.84
Ο ΠΡΟΪΣΤΑΜΕΝΟΣ ΤΟΥ ΓΡ. ΠΟΛ. & Ε.Σ.
ΑΓ. ΑΝΑΓΝΩΣΤΟΠΟΥΛΟΥ

Αριθ. Δ.Π./Π.Μ. 14174 (2)

Τροποποίηση ρυμοτομικού σχεδίου στο 186 Ο.Τ. συν/σμού Ηλιούπολης του Δήμου Σταυρούπολης Ν. Θεσ/νίκης.

Ο ΝΟΜΑΡΧΗΣ ΘΕΣΣΑΛΟΝΙΚΗΣ

Έχοντας υπόψη :

1. Τις διατάξεις του Ν. 1032/80 «περί συστάσεως του Υπουργείου Χωροταξίας Οικισμού και Περιβάλλοντος» (ΦΕΚ 57 τ. Α' 1980) και ειδικώτερα τα άρθρα 2, 3 και 7 αυτού.

2. Τις διατάξεις του Ν. 3200/1955 «περί διοικητικής αποκεντρώσεως» όπως αυτές τροποποιήθηκαν και συμπληρώθηκαν μεταγενέστερα.

3. Τις διατάξεις του Α.Ν. 314/1968 «περί παροχής εις τον Υπουργό Βορ. Ελλάδας και τους Νομάρχες αρμοδιότητες επί θεμάτων εγκρίσεως επεκτάσεως ή τροποποιήσεως σχεδίων πόλεων και κωμών» όπως αυτές τροποποιήθηκαν με το Ν.Δ. 1018/1971 και το άρθρο 33 του Ν. 1337/83 «περί επεκτάσεως των πολ/κών σχεδίων κλπ.» (ΦΕΚ 33 Α).

4. Το Π.Δ. 443/2.11.83 (ΦΕΚ 165/Α'/17.11.83) »περί μεταβίβασης αρμοδιότητας στους Νομάρχες έγκρισης τροποποιήσεων ρυμοτομικών σχεδίων και επιβολής προκηπίων».

5. Τις διατάξεις του από 17.7.1923 Ν.Δ/τος «περί σχεδίων πόλεων κ.λ.π.» όπως αυτές τροποποιήθηκαν μεταγενέστερα.

6. Την ΔΠ/ΕΑ. 671/16.1.84 απόφαση Νομάρχη Θεσσαλονίκης «περί συστάσεως Συμβουλίου Χωροταξίας Οικισμού και Περιβάλλοντος Ν. Θεσσαλονίκης.

7. Την αριθμ. 320/82 απόφαση του Δημ. Συμβουλίου Σταυρούπολης και την από 7.5.84 Εισήγηση του Τμήματος Πολεοδομικών Μελετών της Δ/νσης Πολεοδομίας.

8. Την σύμφωνη γνωμοδότηση του Συμβουλίου Χ.Ο.Π. Ν. Θεσσαλονίκης όπως αυτή διατυπώθηκε στην 61η πράξη της 7ης συνεδρίας 8.4.1984, αποφασίζουμε :


1. Εγκρίνεται η τροποποίηση του ρυμοτομικού σχεδίου του Δήμου Σταυρούπολης στο Ο.Τ. 186 του συνοικισμού Ηλιούπολης με την μετακίνηση της οικοδομικής γραμμής στην συμβολή των οδών Θερμοπυλών και Σίνα όπως σημειώνεται με τα στοιχεία Ι, Ε,Ζ,Η,Θ,Κ, στο τοπογραφικό σχεδιάγραμμα 1 : 500 που θεωρήθηκε από τον Διευθυντή Πολεοδομίας και συνοδεύει την απόφαση αυτή.

1. Η ισχύς της απόφασης αυτής αρχίζει από την δημοσίευση της στην Εφημερίδα της Κυβέρνησης.

2. Η απόφαση να δημοσιευθεί στην Εφημερίδα της Κυβερνήσεως.

Θεσσαλονίκη, 29 Ιουνίου 1984

Ο Νομάρχης
ΛΥΚ. ΣΑΚΕΛΛΑΡΗΣ

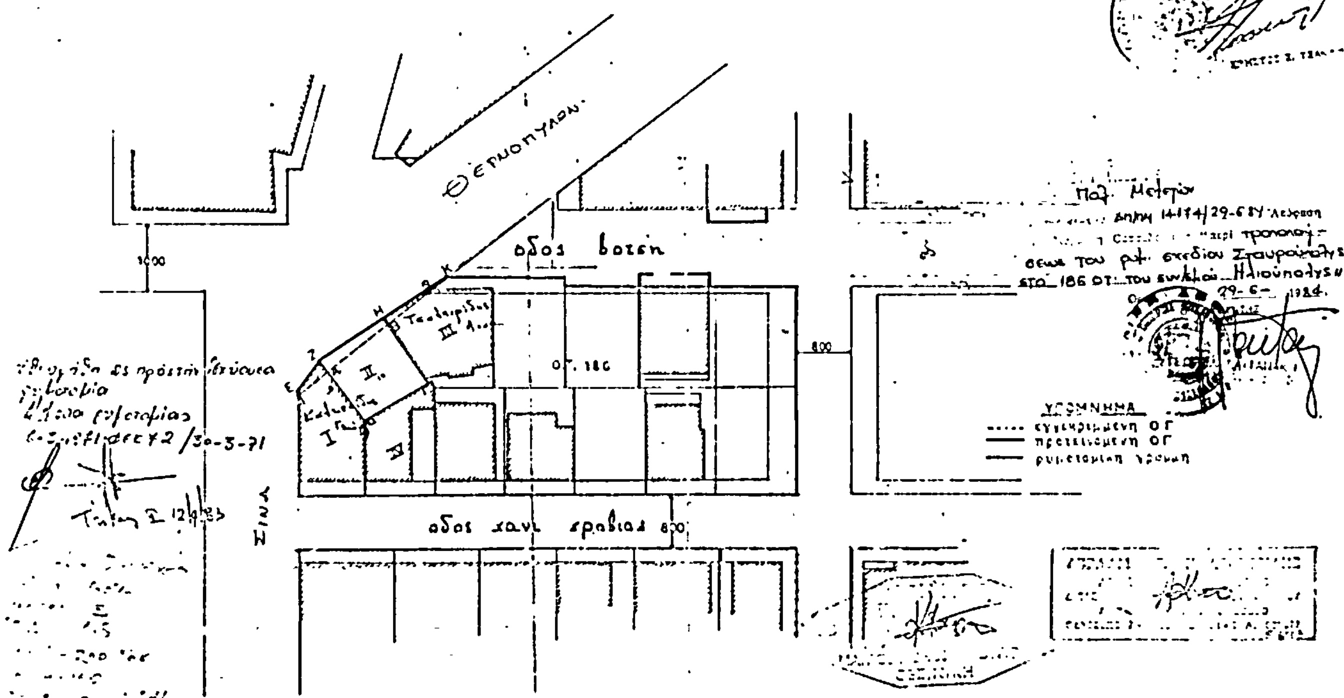

Αριθ. 10237/396 (3)

Τροποποίηση του ρυμοτομικού σχεδίου Περιστερίου (Αττικής).

Ο ΝΟΜΑΡΧΗΣ ΔΙΑΜ/ΤΟΣ ΔΥΤ. ΑΤΤΙΚΗΣ

Γνωρίζοντας :

1. Τις διατάξεις του Ν.Δ/τος της 17ης Ιουλίου 1923 «περί σχεδίων πόλεων» όπως μεταγενέστερα τροποποιήθηκαν και συμπληρώθηκαν και ειδικότερα τα άρθρα 3 και 70 αυτού.

2. Τις διατάξεις του Ν. 947/1979 «περί οικιστικών περιοχών» ΦΕΚ 169/Α και ειδικότερα το άρθρο 62 (παρ. 1).

3. Το 443/2.11.83 Π.Δ/γμα (ΦΕΚ 105/Α/83) με το οποίο μεταβιβάσθηκε στους Νομάρχες η αρμοδιότητα εγκρίσεως, τροποποιήσεως ρυμοτομικών σχεδίων και επιβολής προκηπίων.

4. Την 10237/396 γνωμοδότηση του Συμβουλίου ΧΟΠ. όπως διατυπώθηκε στο με αριθ. 14/84 πρακτικό (θέμα 21ο), αποφασίζεται :

Εγκρίνεται η τροποποίηση του ρυμοτομικού σχεδίου Περιστερίου Ο.Τ. 328α στο χώρο ανεγέρσεως του Δημοτικού καταστήματος (20.7.76 Π.Δ. ΦΕΚ 275 Δ') με καθορισμό της με στοιχεία ΑΒΓΔΑ θέσεως του κτιρίου όπως φαίνεται στο σχετικό πρωτότυπο σχεδιάγραμμα σε κλίμακα 1 : 500 που έχει θεωρηθεί από την Διευθύντρια της ΔΠΔΔ Αττικής και που το συνοπτικό του αντίτυπο δημοσιεύεται με την απόφαση αυτή.

Η ισχύς της απόφασης αυτής αρχίζει από την δημοσίευσή της στην Εφημερίδα της Κυβέρνησης.

Αιγάλεω 12 Ιουλίου 1984

Ο Νομάρχης
Θ. ΤΣΙΜΠΟΥΚΗΣ

Περιοχή 42

ΤΟΠΟΓΡΑΦΙΚΟ ΔΙΑΓΡΑΜΜΑ ΤΟΥ ΔΗΜΟΤΙΚΟΥ ΚΑΤΑΣΤΗΜΑΤΟΣ ΓΙΑ ΤΡΟΠΟΠΟΙΗΣΗ ΤΟΥ ΕΓΚΕΚΡΙΜΕΝΟΥ ΣΧΕΔΙΟΥ

ΚΛΙΜΑΞ:1:500

ΟΤ 321

ΟΤ 328

ΟΤ 327

ΛΕΩΦΟΡΟΣ ΠΑΝΑΓΗ ΤΣΑΛΔΑΡΗ

ΟΔΟΣ ΕΘΝΙΚΗΣ ΑΝΤΙΣΤΑΣΕΩΣ

ΠΛΑΤΕΙΑ ΟΤ 328α

ΥΠΟΜΝΗΜΑ

χώρος για ανέγερση Δημοτικού Καταστήματος υπο στοιχεία (Α-Β-Γ-Δ-Α)

ΟΡΟΙ ΔΟΜΗΣΕΩΣ

Κάλυψις: το περίγραμμα Α-Β-Γ-Δ-Α

όροφοι: 4

ύψος: 15μ.

ΠΕΡΙΣΤΕΡΙ ΝΟΕΜΒΡΙΟΣ 1982

ΕΘΕΩΡΗΘΗ
Ο ΠΡΟΙΣΤΑΜΕΝΟΣ [illegible] Ο ΣΥΝΤΑΞΑΣ

ΝΟΜΑΡΧΙΑ ΑΤΤΙΚΗΣ
ΔΙΑΜ. ΔΥΤ. ΑΤΤΙΚΗΣ
[illegible]
ΧΑΡΗ ΚΑΛΟΥΔΑΚΗ